

EKO SREBRNA HIŠA



B-8-3

TRISOBNO

1 predprostor	13,22 m ²
2 bivalni prostor s kuhinjo	37,81 m ²
3 kopalnica	6,30 m ²
4 kopalnica	4,38 m ²
5 hodnik	1,84 m ²
6 soba	9,13 m ²
7 spalnica	11,77 m ²

uporabna površina 84,45 m²

8 loža	3,87 m ²
9 teh. prostor	1,47 m ²
627 shramba	3,62 m ²

tehnični prostori 8,96 m²


SKUPAJ uporabna površina	84,45 m²
tehnični prostori	8,96 m²
skupna prodajna površina	93,41 m²

število parkirnih mest 2


Vsa stanovanjska oprema je vrisana informativno. Velikost in pozicija radiatorjev je vrisana informativno. Investitor si pridržuje pravico do sprememb, ki ne vplivajo na funkcionalnost stanovanj.

EKO SREBRNA HIŠA d.o.o.


INFORMACIJE IN PRODAJA
tel: 041 686 965 / 040 666 633
mail: prodaja@akropola.si
www.ekosrebrnahisa.si

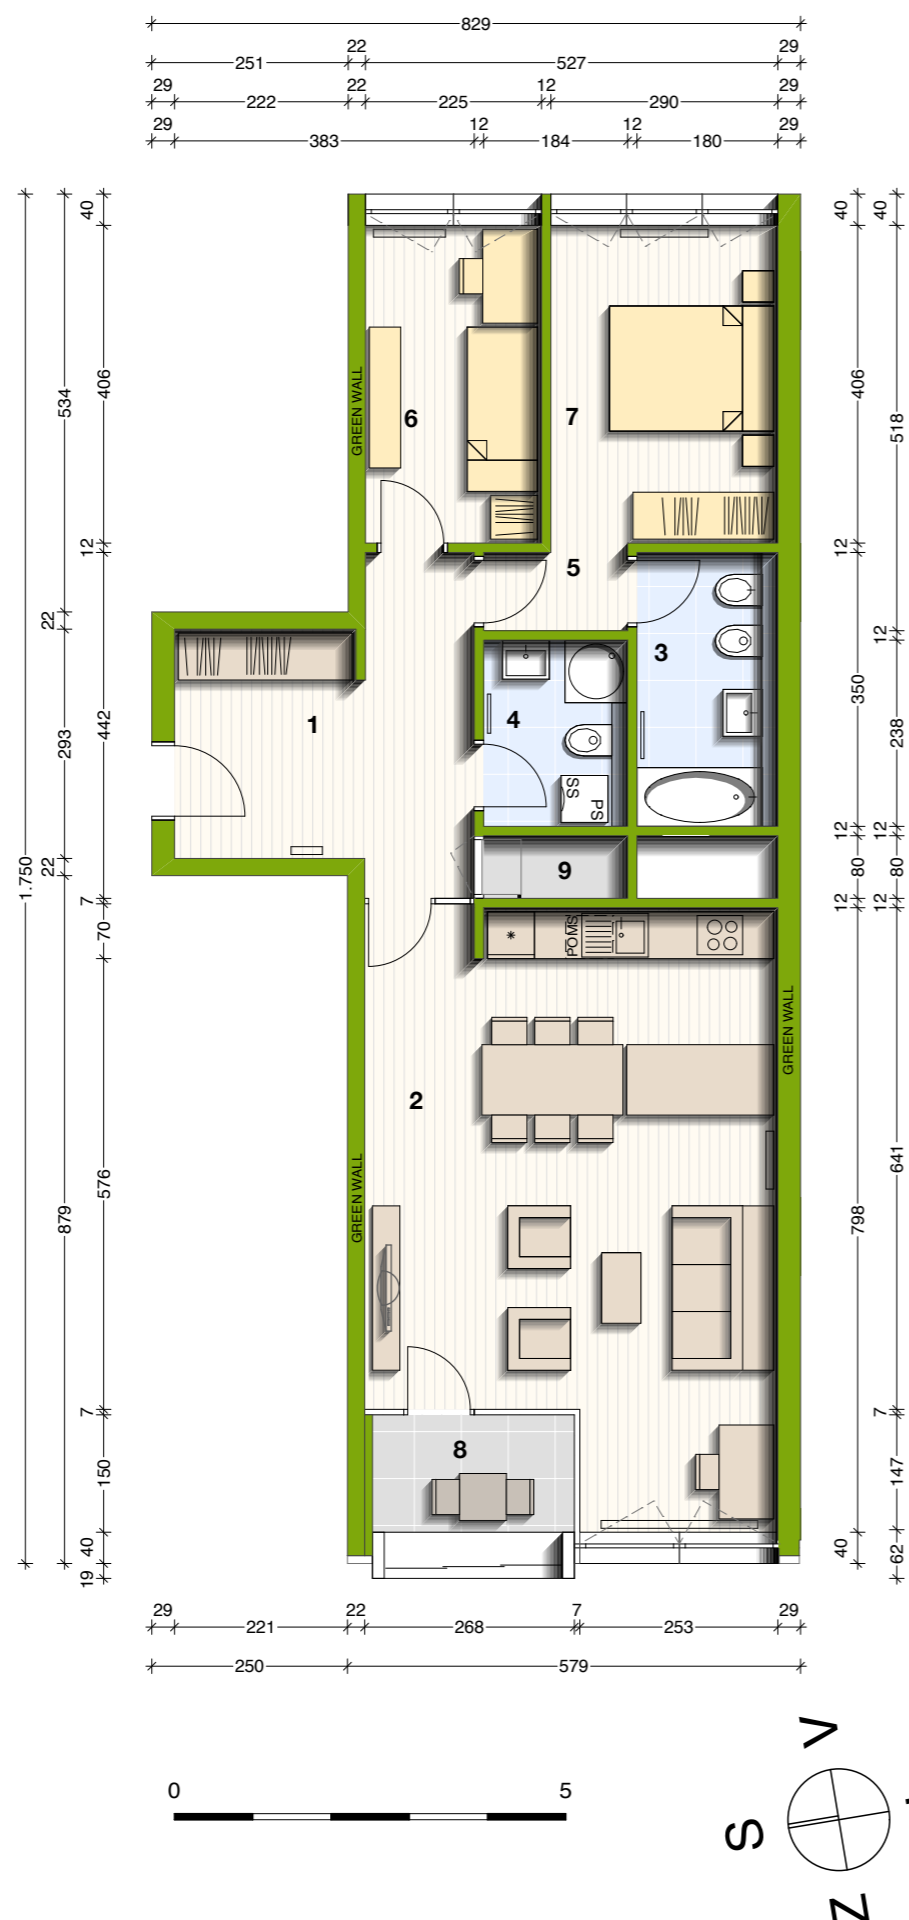

lega stanovanja v objektu - prerez

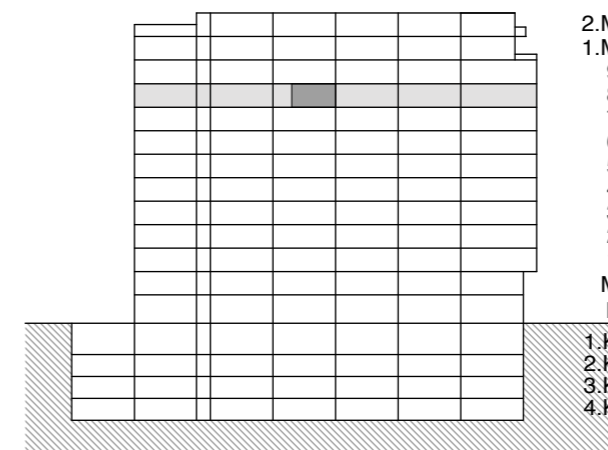

lega stanovanja v objektu - tloris

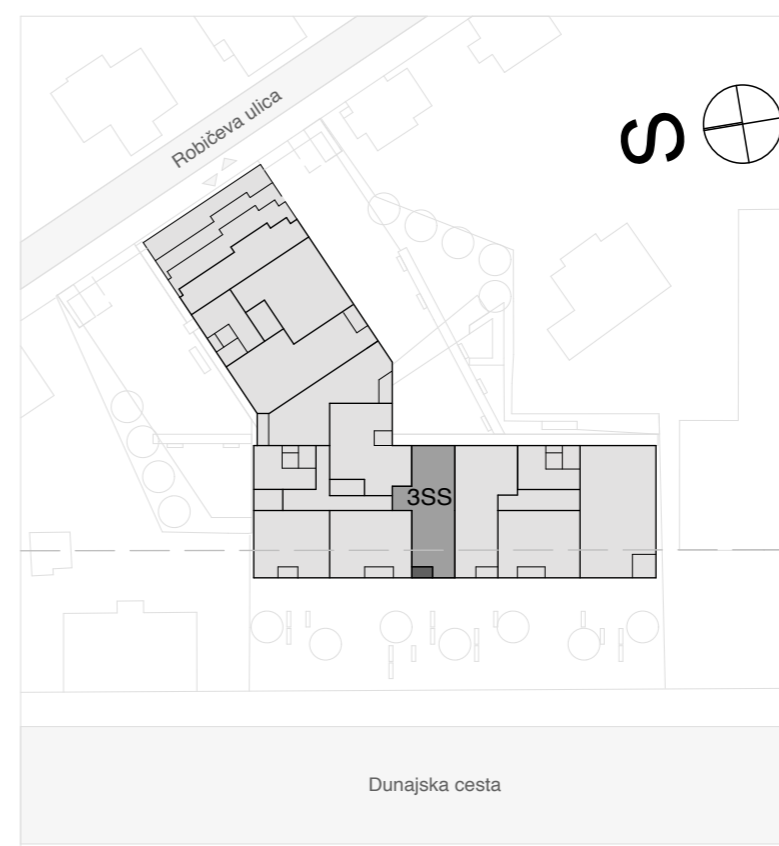

lega shrambe v objektu - tloris

