

EKO SREBRNA HIŠA



B-10-2

DVONADSTROPNO ŠTIRISOBNO STANOVANJE

1	bivalni prostor	52,58 m ²
2	wc	2,54 m ²
uporabna površina		55,12 m²
3	pralnica	3,60 m ²
4	garderoba	3,61 m ²
5	stopnišče	20,67 m ²
6	terasa	14,09 m ²
16	teh. prostor	0,51 m ²

tehnični prostori 42,48 m²

B-11-2

8	hodnik	4,87 m ²
9	spalnica	20,44 m ²
10	kopalnica	5,72 m ²
11	soba	13,69 m ²
12	soba	12,63 m ²
13	kopalnica	6,60 m ²

uporabna površina 63,95 m²

7	stopnišče	15,01 m ²
14	delavnica	14,92 m ²
15	terasa	7,12 m ²

tehnični prostori 37,05 m²

SKUPAJ		
uporabna površina		119,07 m²
tehnični prostori		79,53 m²
537 shramba		3,78 m²
skupna prodajna površina		202,38 m²


število parkirnih mest 2

Vsa stanovanjska oprema je vrisana informativno. Velikost in pozicija radiatorjev je vrisana informativno. Investitor si pridržuje pravico do sprememb, ki ne vplivajo na funkcionalnost stanovanj.


EKO SREBRNA HIŠA d.o.o.

INFORMACIJE IN PRODAJA
tel: 041 686 965 / 040 666 633
mail: prodaja@akropola.si
www.ekosrebrnahisa.si


stanovanje - tloris 10. etaže

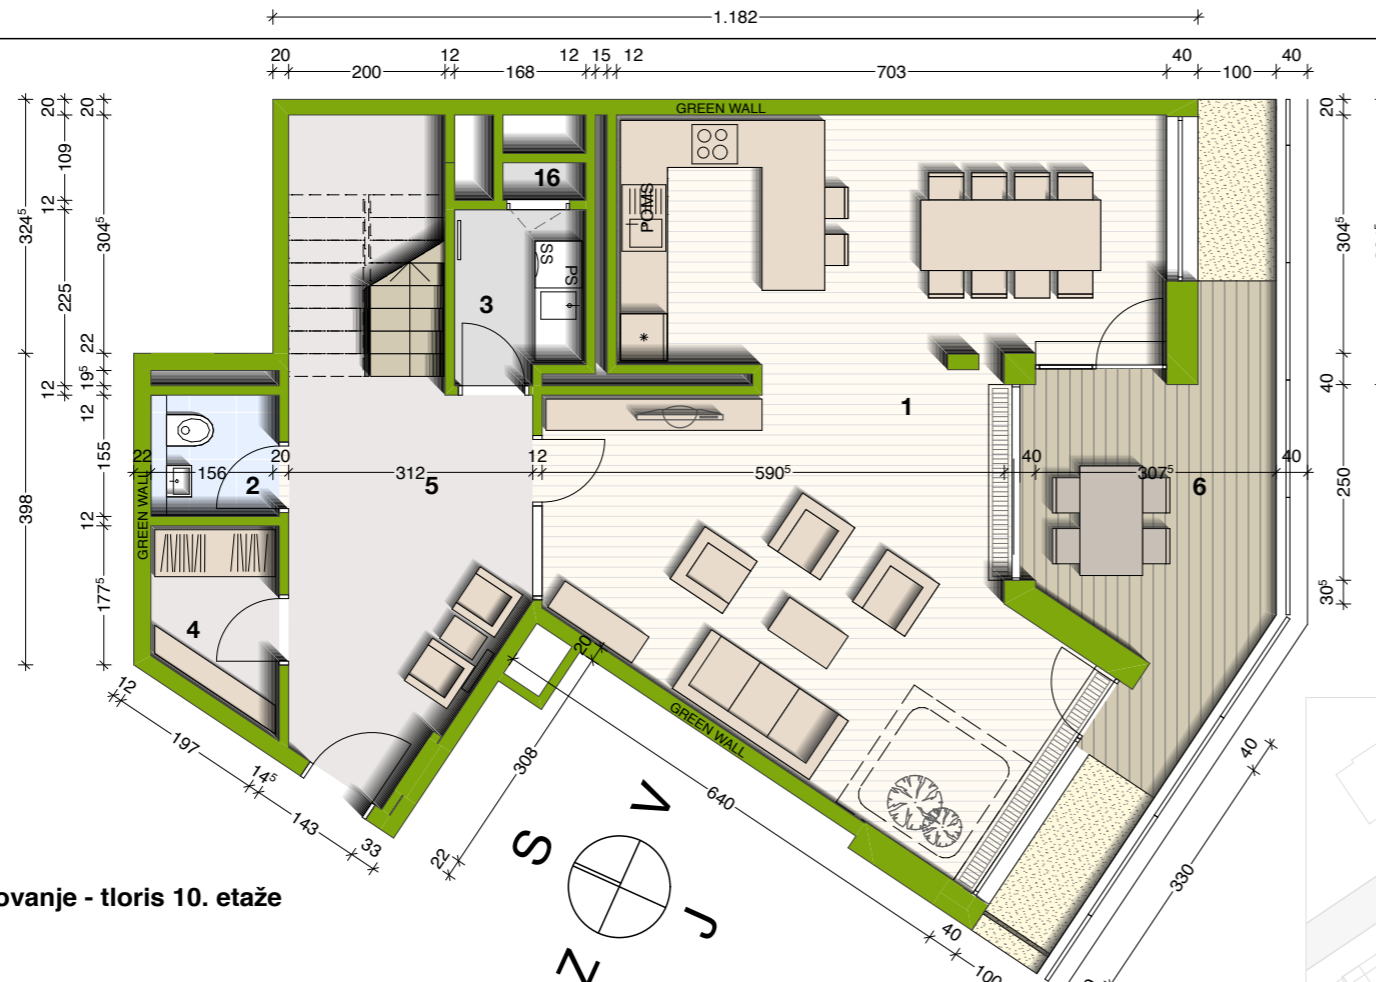


stanovanje - tloris 11. etaže

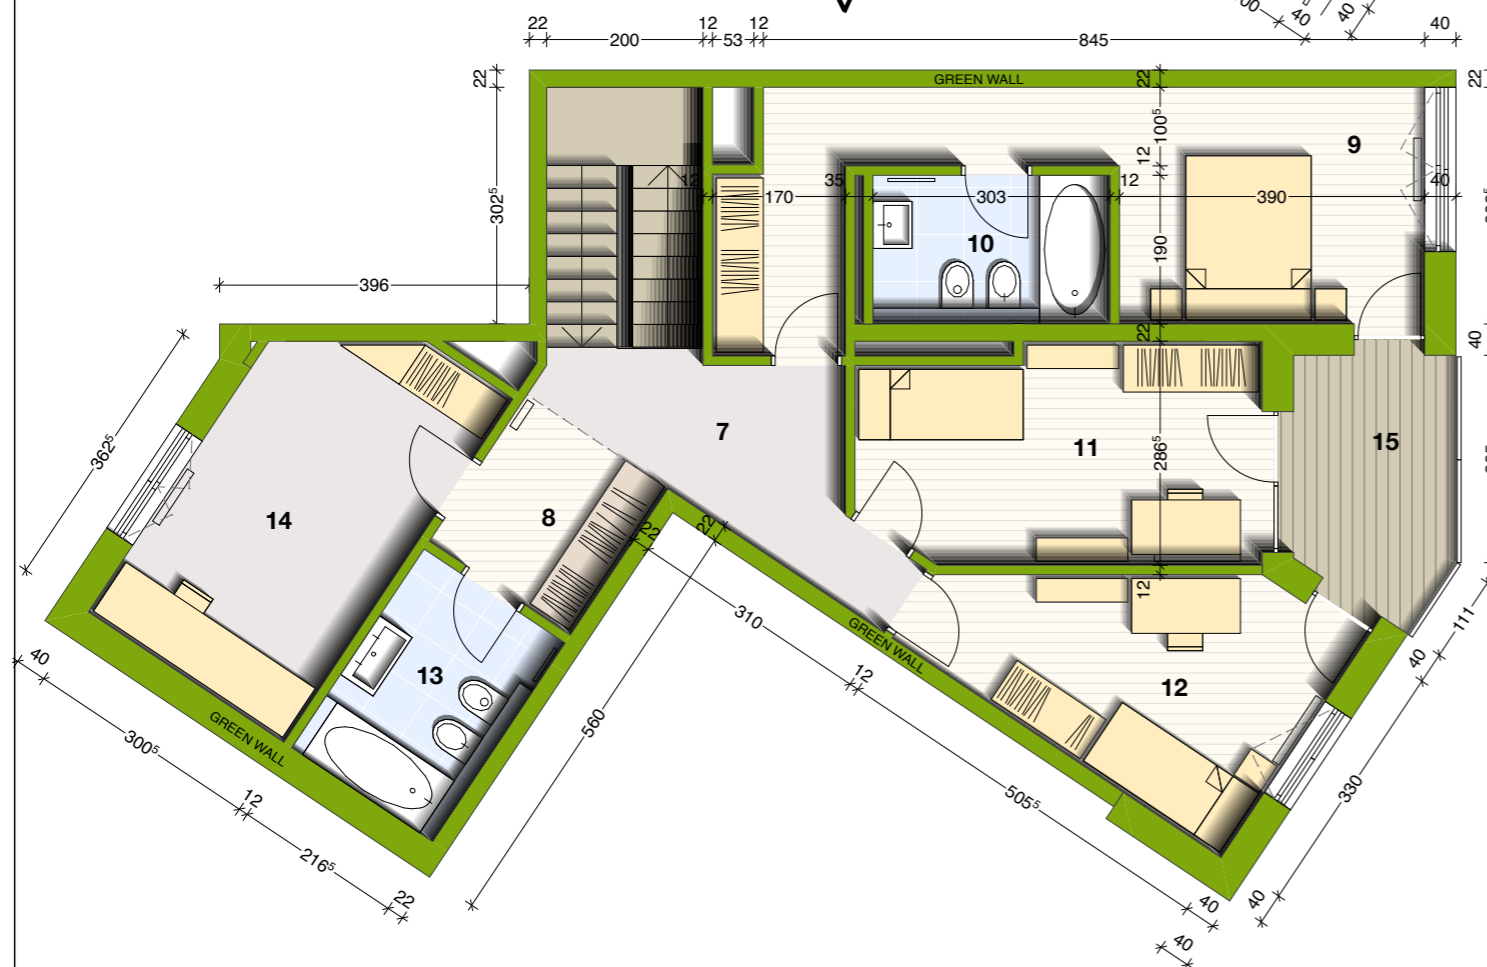

pozicija stanovanja - prerez

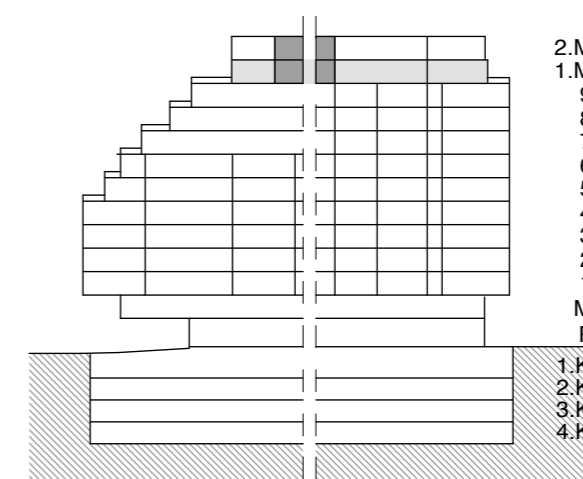

pozicija stanovanja - tloris 10. in 11. etaže

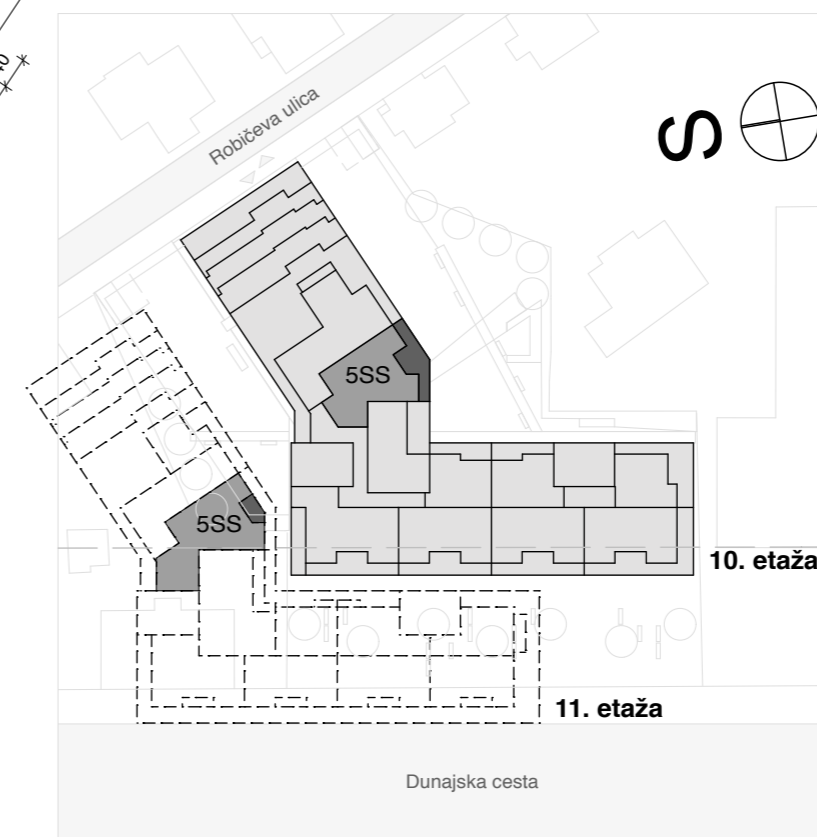

lega shrambe v objektu - tloris mezzanina

