




EKO SREBRNA HIŠA

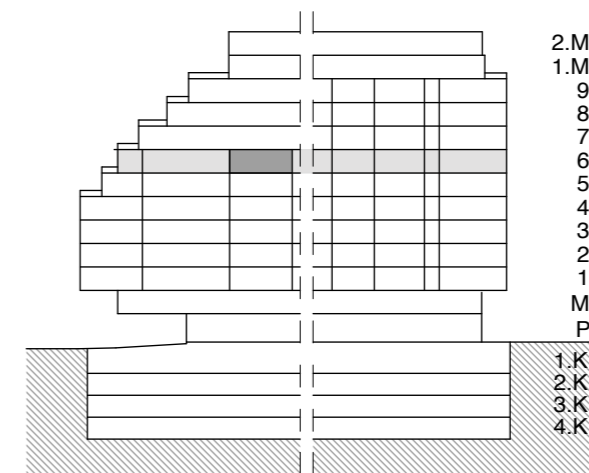


lega stanovanja v objektu - prerez

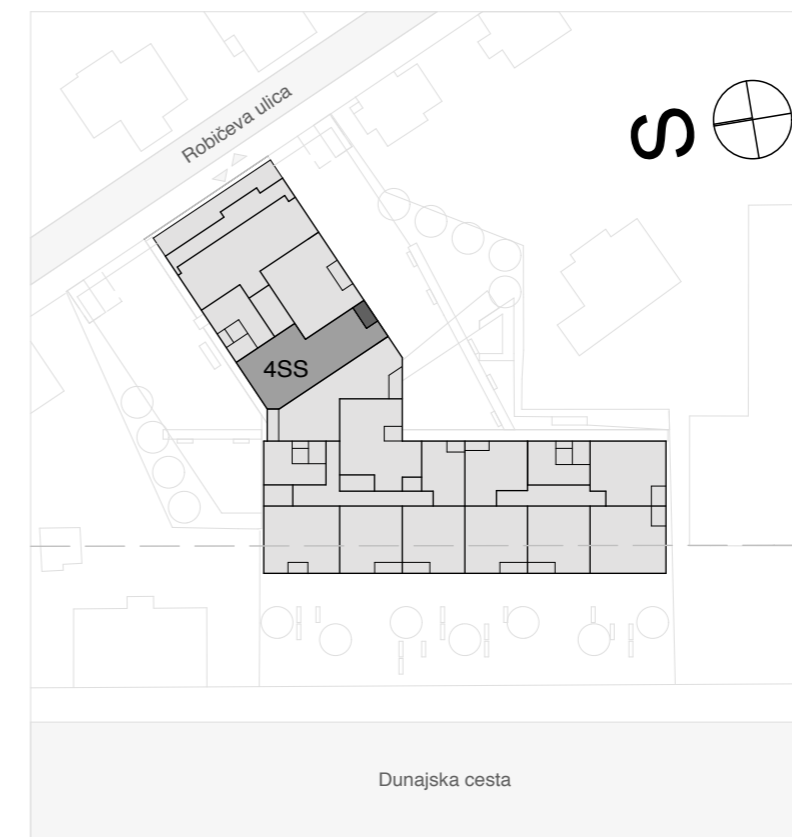

lega stanovanja v objektu - tloris

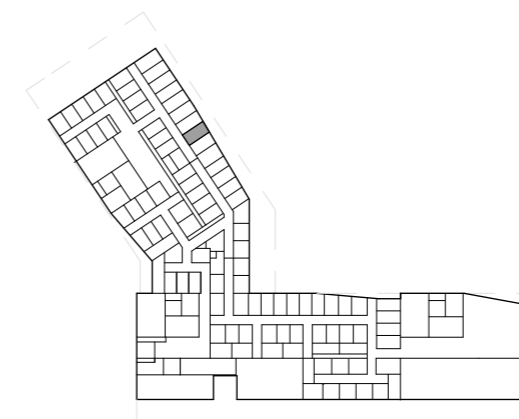

lega shrambe v objektu - tloris mezzanina

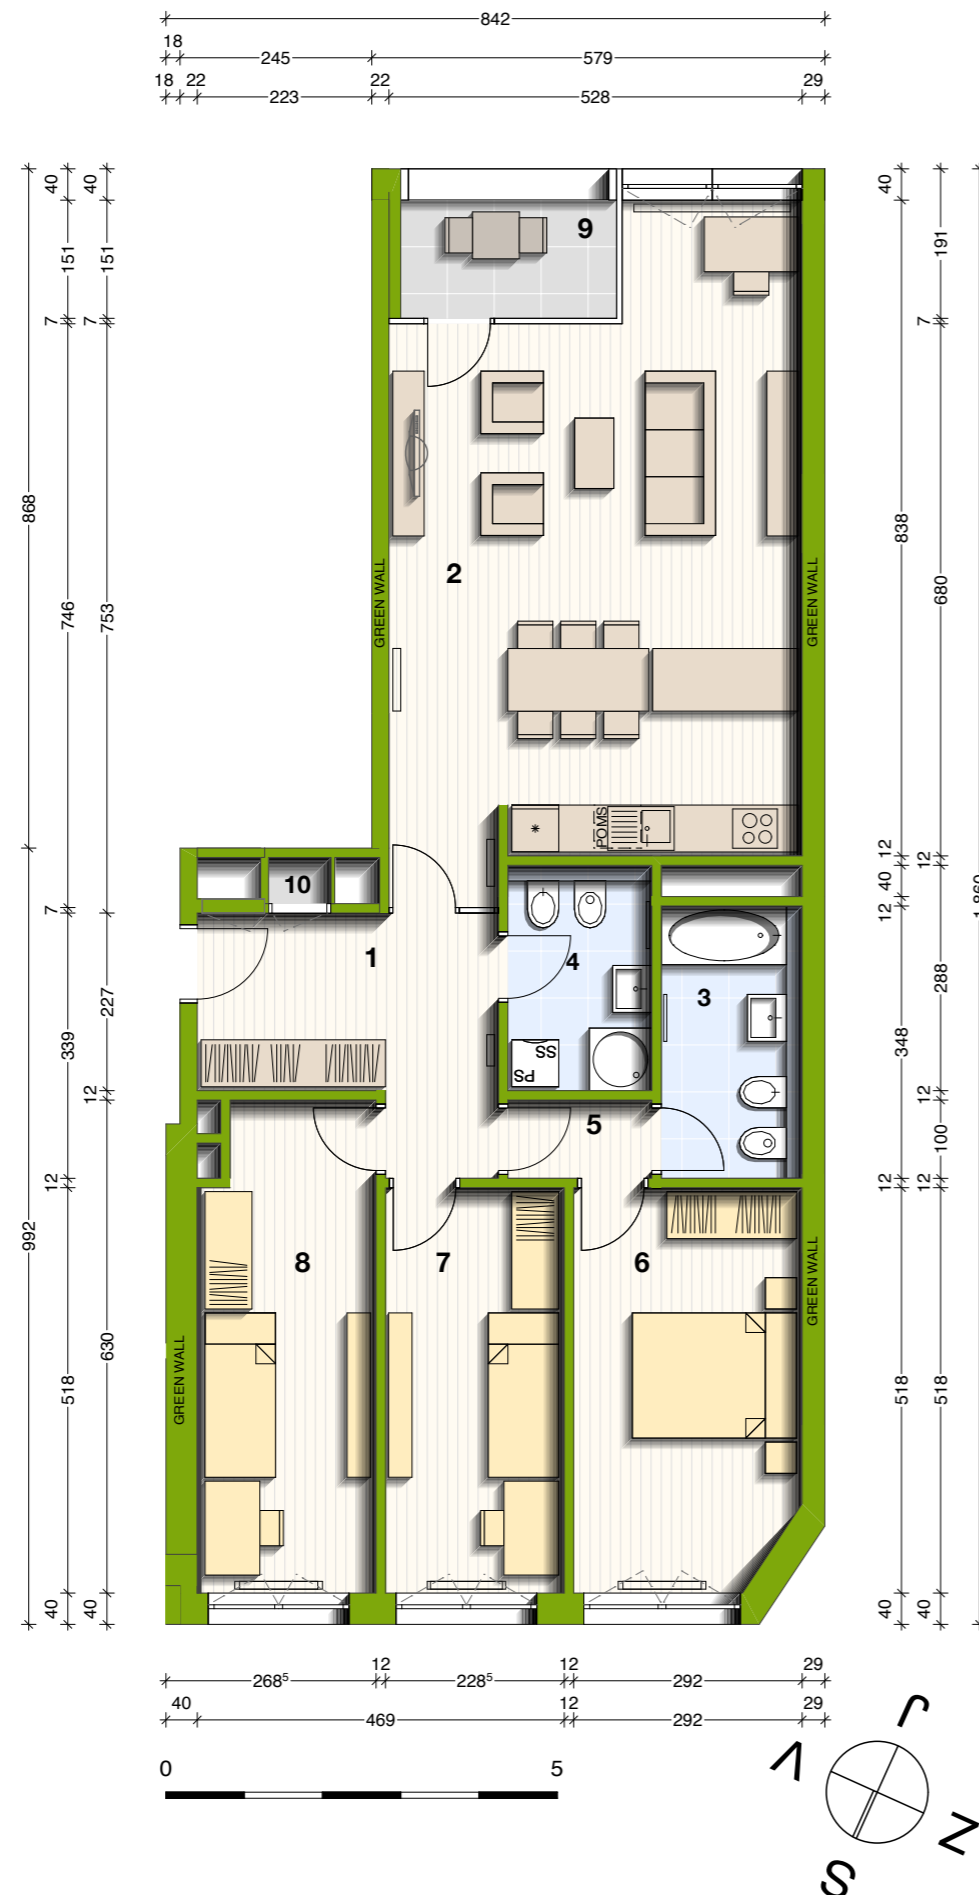

C-6-3

ŠTIRISOBNO

1 predprostor	10,36 m ²
2 bivalni prostor s kuhinjo	40,29 m ²
3 kopalnica	6,26 m ²
4 kopalnica	5,30 m ²
5 hodnik	1,84 m ²
6 spalnica	14,69 m ²
7 soba	11,84 m ²
8 soba	13,67 m ²

uporabna površina 104,25 m²

9 loža	4,17 m ²
10 teh. prostor	0,43 m ²
596 shramba	4,31 m ²

tehnični prostori 8,91 m²

SKUPAJ uporabna površina	104,25 m²
tehnični prostori	8,91 m²
skupna prodajna površina	113,16 m²

število parkirnih mest 2

Vsa stanovanjska oprema je vrisana informativno. Velikost in pozicija radiatorjev je vrisana informativno. Investitor si pridržuje pravico do sprememb, ki ne vplivajo na funkcionalnost stanovanj.

EKO SREBRNA HIŠA d.o.o.

INFORMACIJE IN PRODAJA
tel: 041 686 965 / 040 666 633
mail: prodaja@akropola.si
www.ekosrebrnahisa.si